


ESIMENE KORRUS 1:100

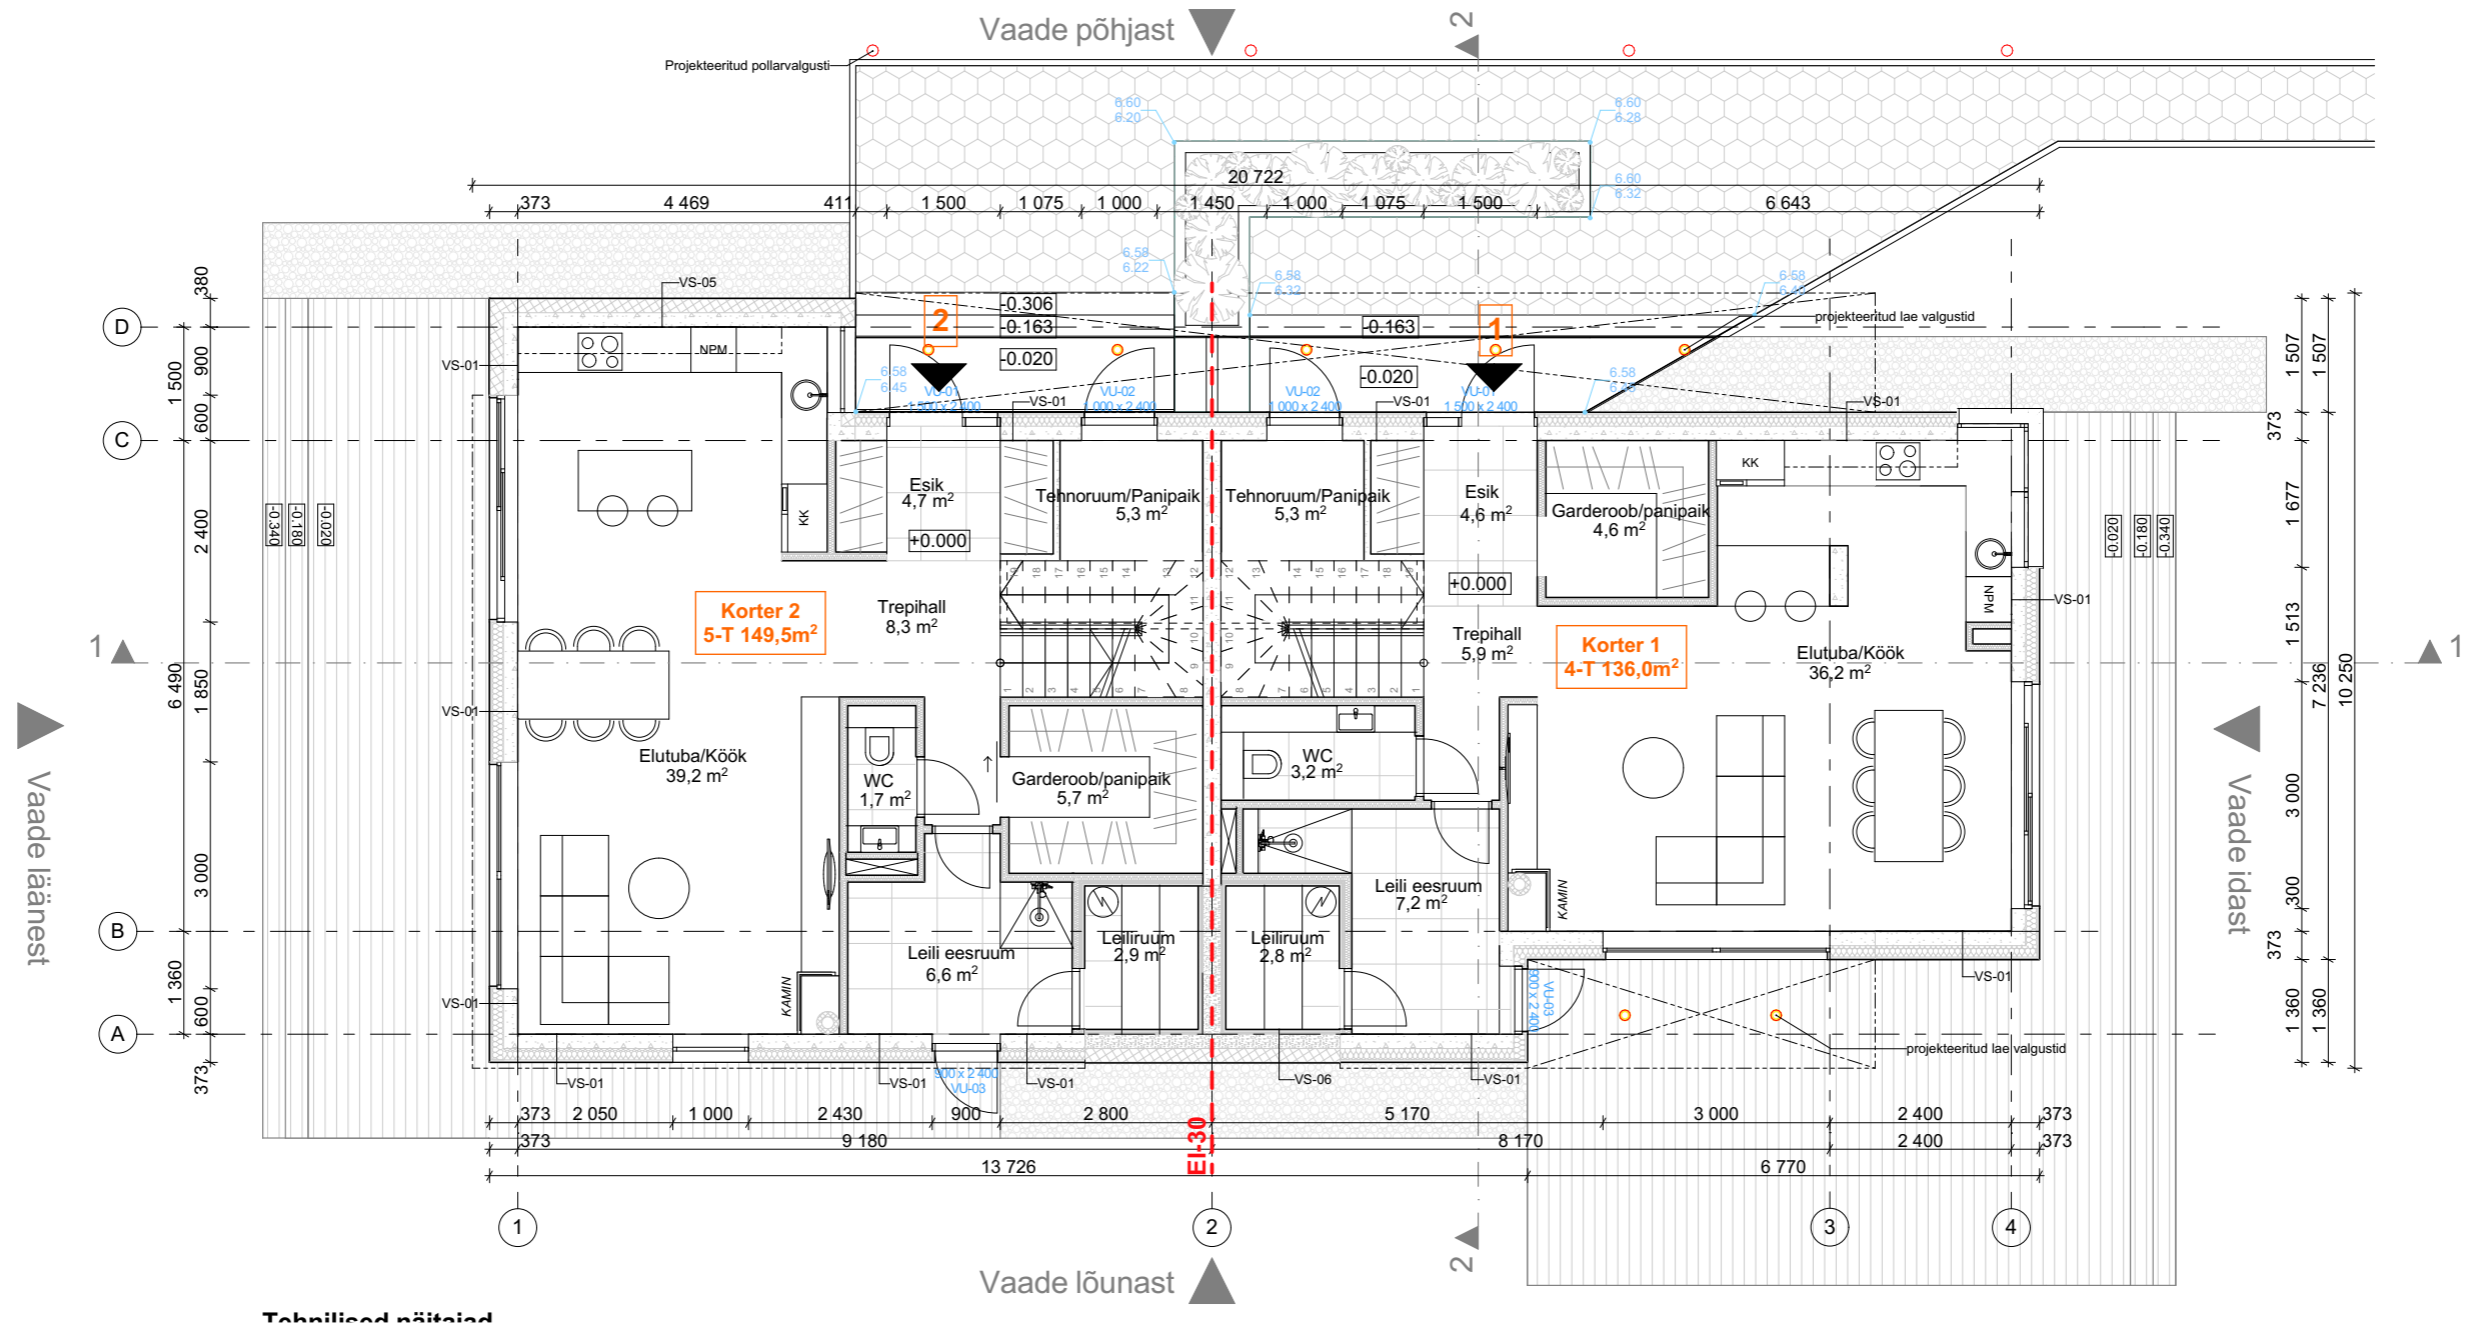

Tehnilised näited

KORRUS

ARHITEKTUURIBÜROO

Järvevana tee 7b, 10132 Tallinn
 Tel 6 070 808 Fax 6 070 808
 e-mail: abkorrus@abkorrus.ee
 MTR reg. nr EEP000617

Tellija	Aleksandra Kuld	Töö number	PR 157/19
Objekt	Kahe korteriga elamu	Staadium	EELPROJEKT
Address	Andreksse tee 39, Pirita linnaosa, Tallinn, Harjumaa	Projekti osa	
Joonis	Esimene korrus	Joonise nr.	AR-5-01
		Mootkava	1:100
Arhitekt	Aigar Roht	ISO A	A3
	Anna Nikland	Kuupäev	17.08.2020