


TEINE KORRUS 1:100

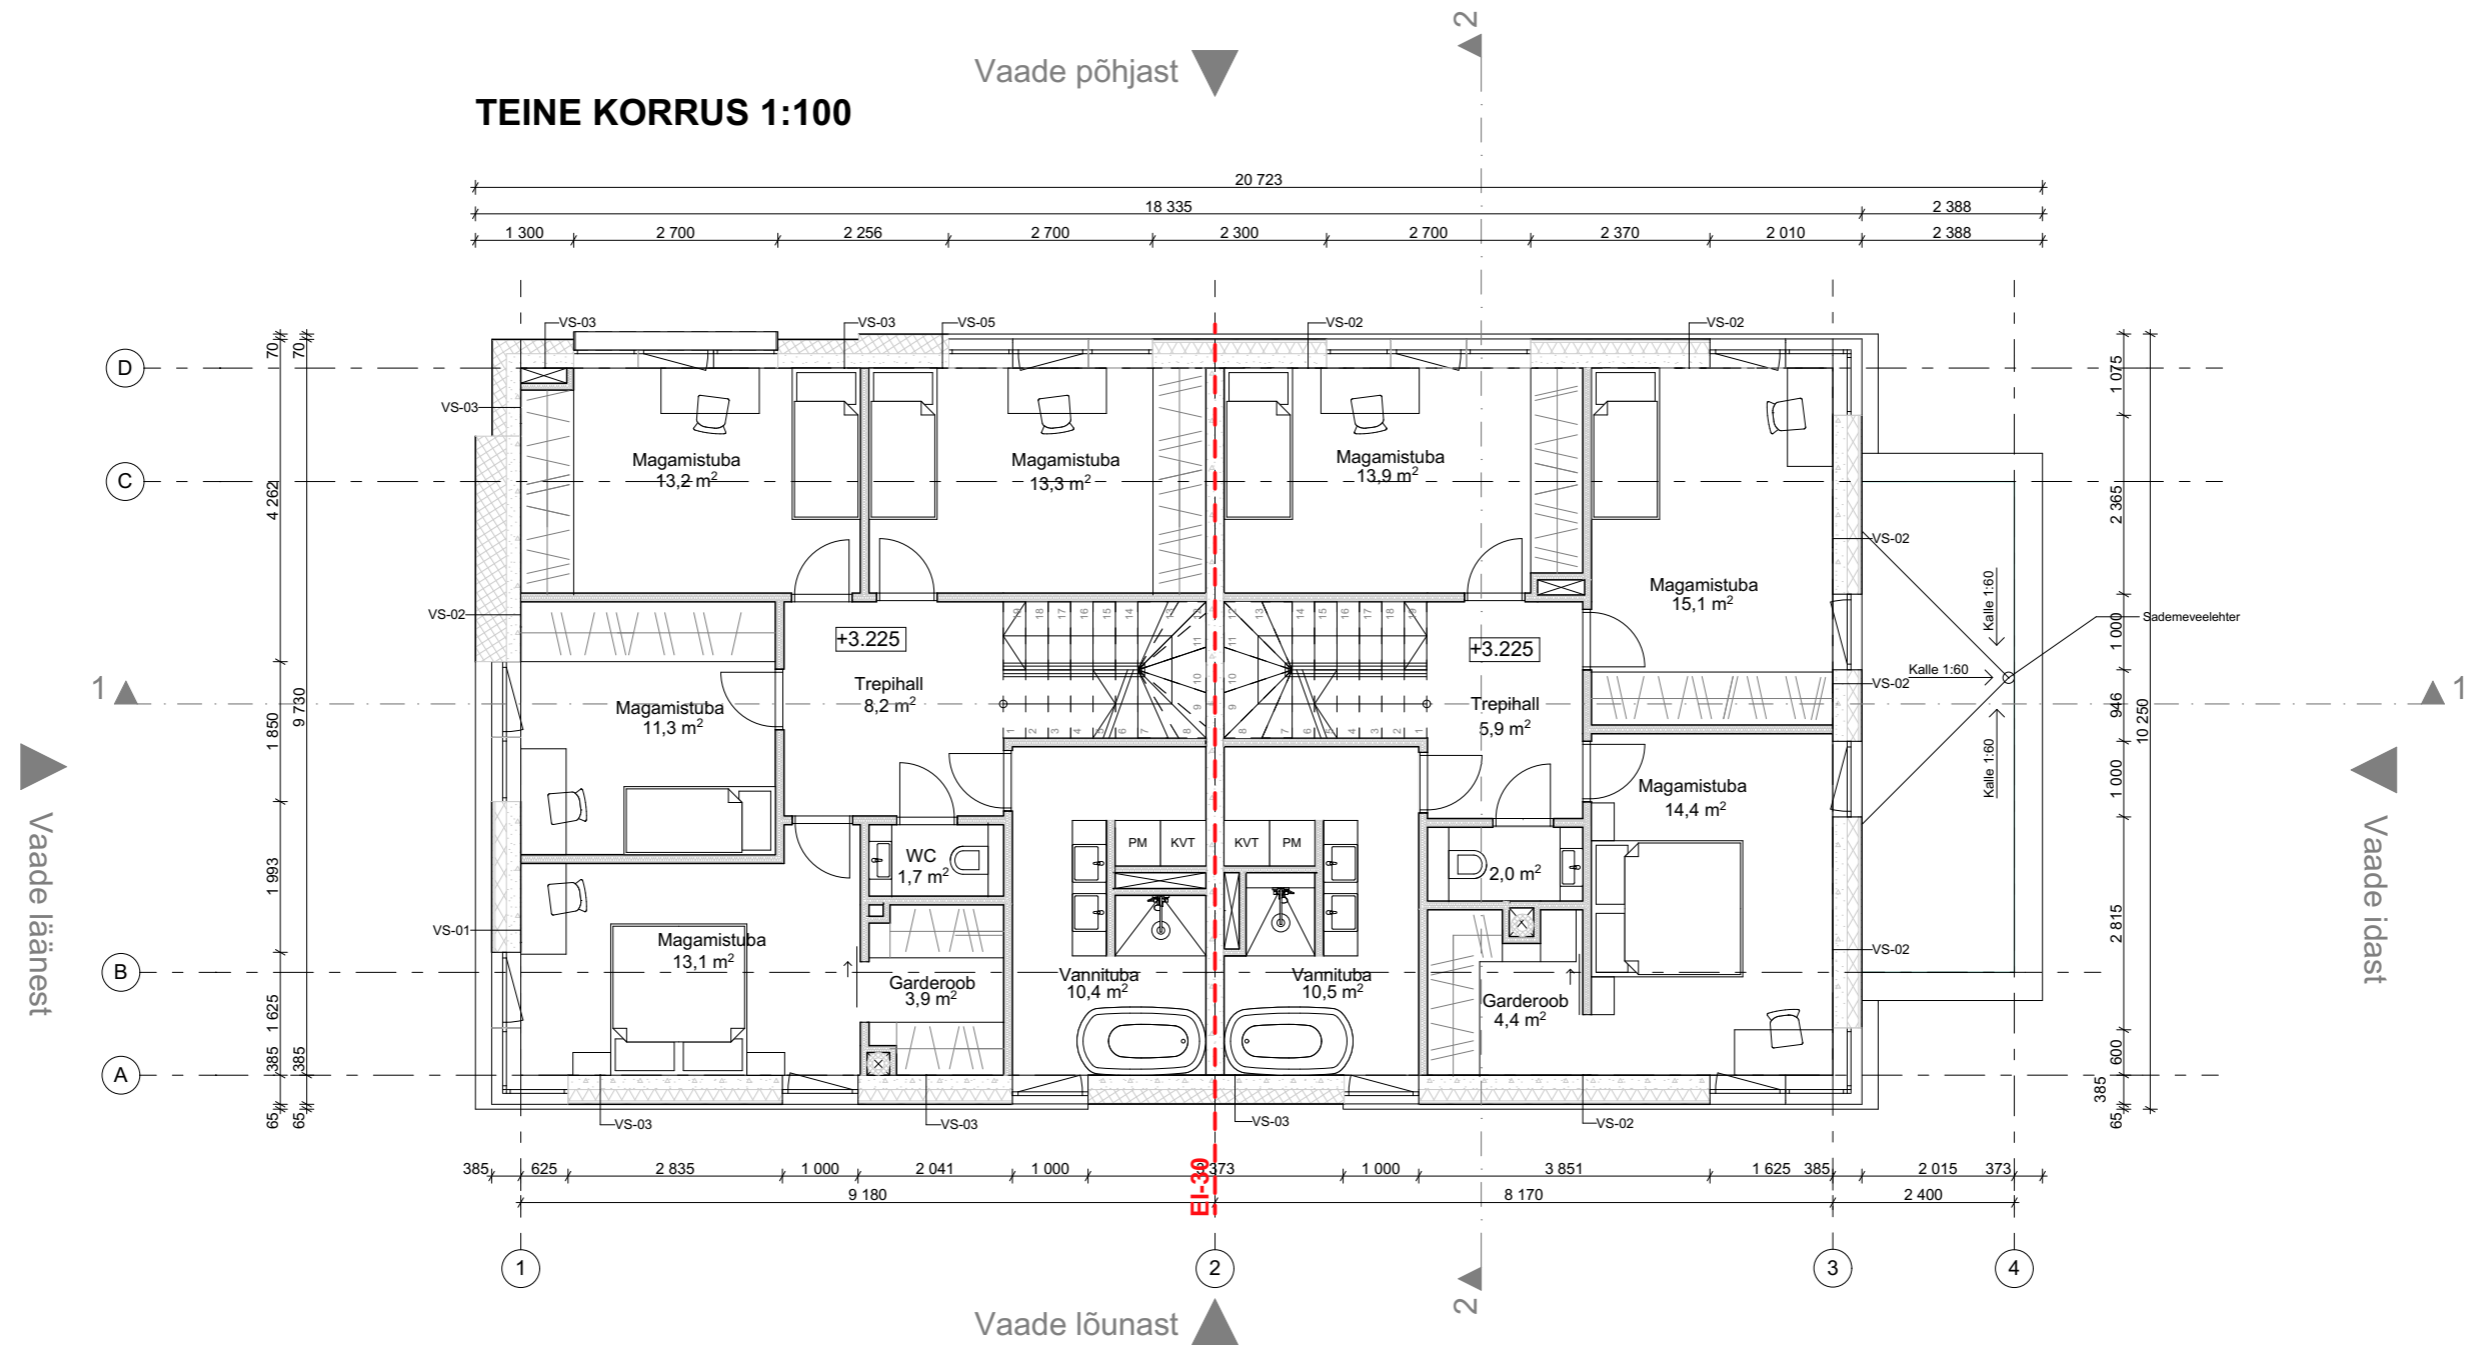

Tehnilised näitajad

Korter 1

Esimese korruse netopind	64,5m ²
Teise korruse netopind	66,2m ²
Tehnoruum/paniaik	5,3m ²
Kokku	136,0m ²

Korter 2

Esimese korruse netopind	69,1m ²
Teise korruse netopind	75,1m ²
Tehnoruum/paniaik	5,3m ²
Kokku	149,5m ²

KORRUS

ARHITEKTUURIBÜROO

Järvevana tee 7b, 10132 Tallinn
 Tel 6 070 808 Fax 6 070 808
 e-mail: abkorus@abkorus.ee
 MTR reg. nr EEP000617

Tellija Aleksandra Kuld

Objekt Kahe korteriga elamu

Address Tallinn, Harjumaa

Joonis Teine korrus

Arhitekt Aigar Roht

Anna Nikland

Töö number PR 157/19

Staadium EELPROJEKT

Projekti osa

Joonise nr. AR-5-02

Möötkava 1:100

ISO A A3

Kuupäev 2.04.2020